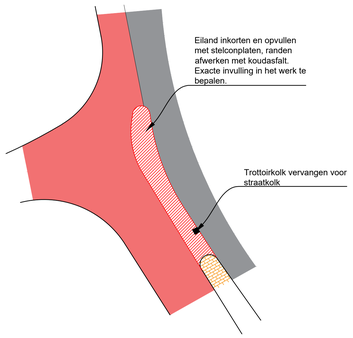

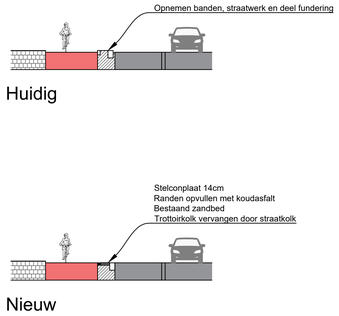

C-C

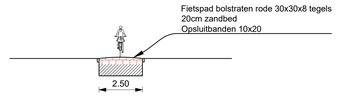

B-B

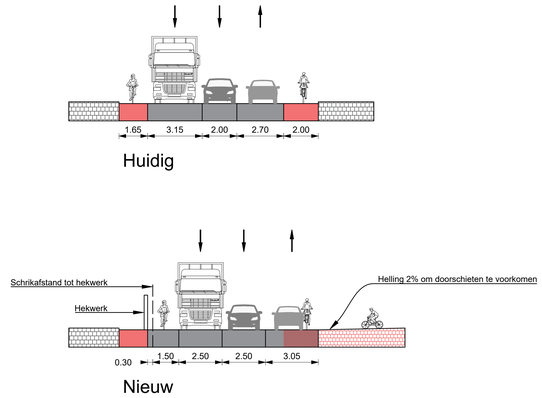

A-A

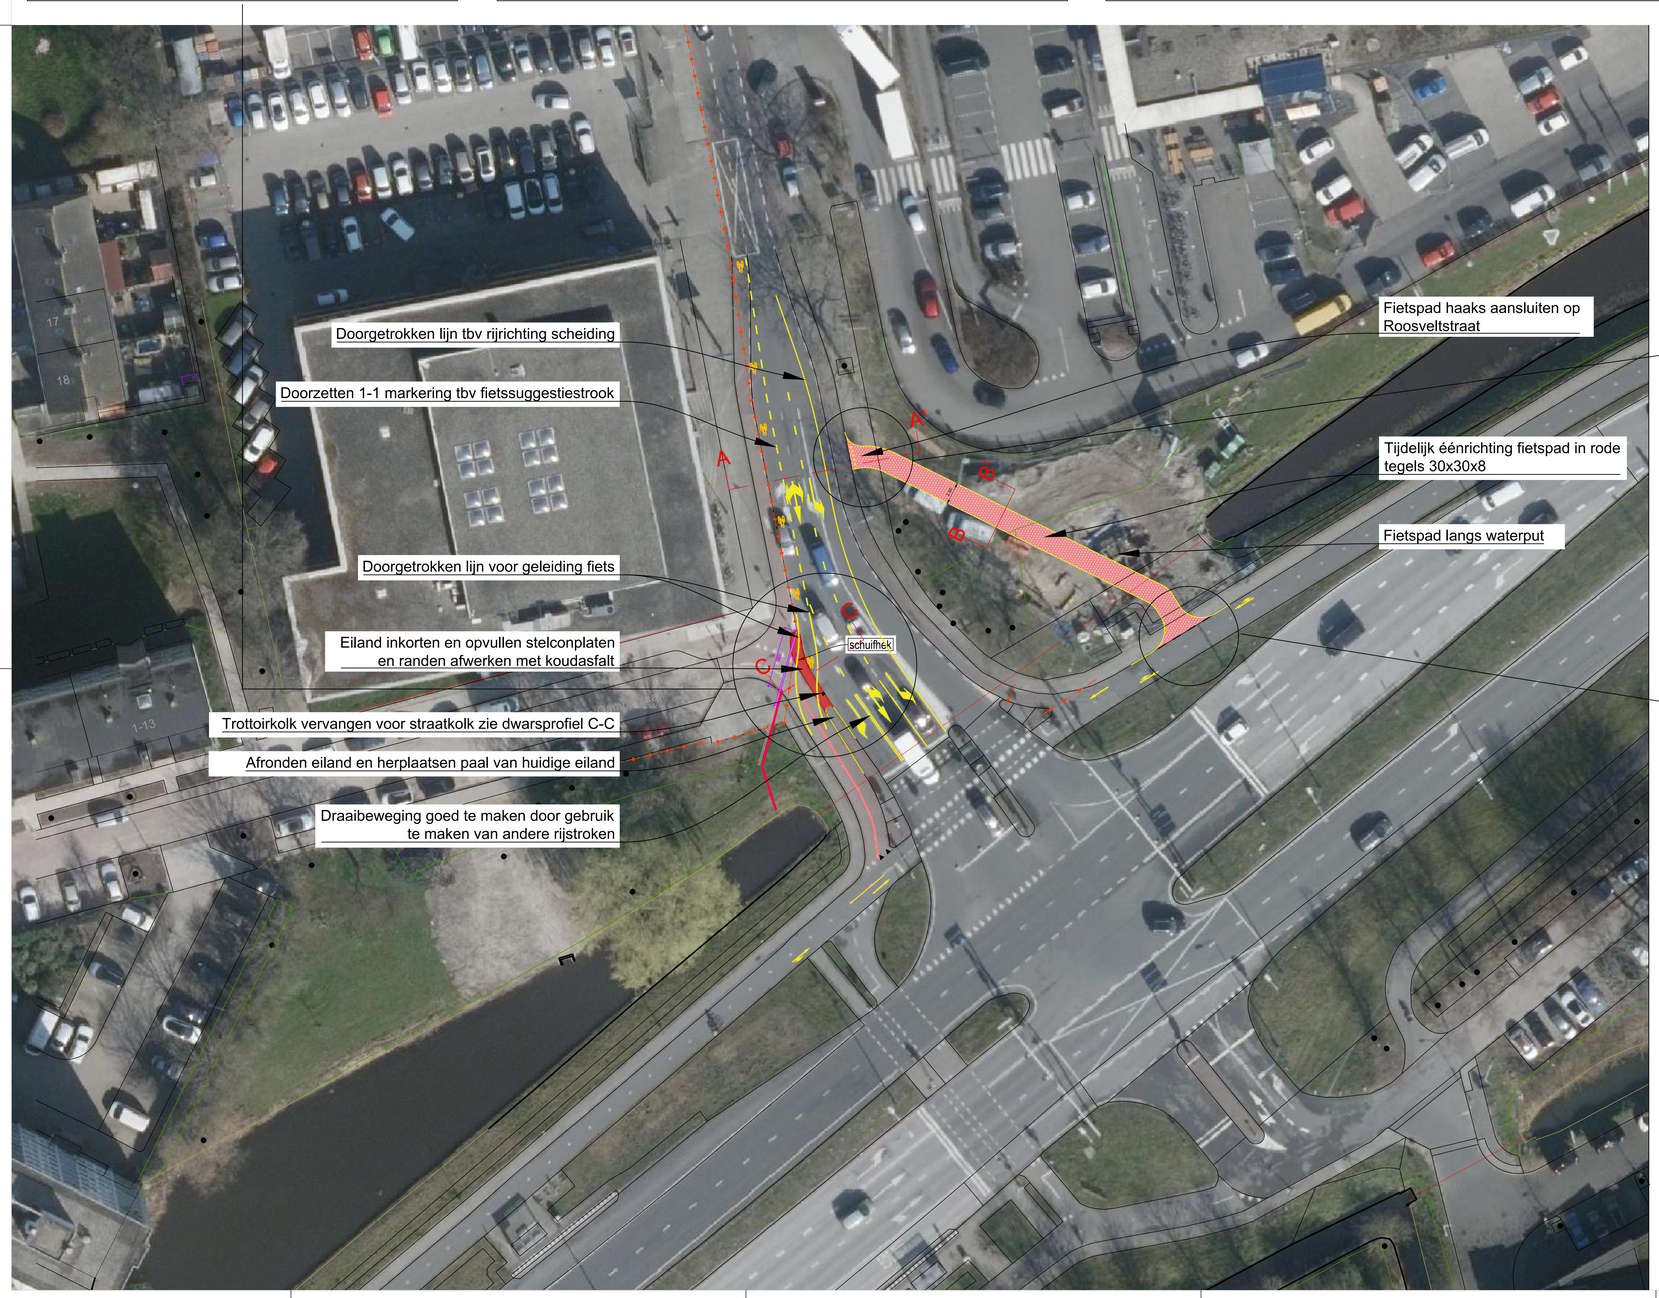

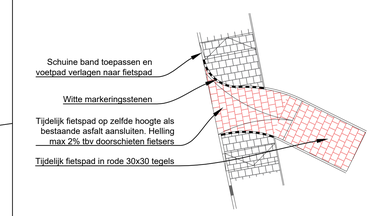

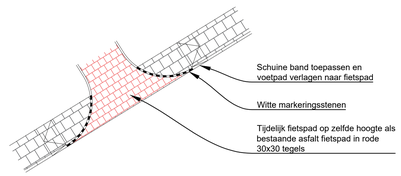

Bouwcombinatie Boele & van Eesteren / Du Prie B.V.

Blei Leiden

uitwerking 3 zones tbv omleiding fietspad en uitrit bouwplaats

Kenmerk	016622.20231207.T01.01.04
Datum	11-12-2023
Ontwerper	Thomas Groot
Schaal	1:500 - 1:100
Formaat	A0

www.goudappel.nl

Deventer - Den Haag - Eindhoven - Leeuwarden - Amsterdam